


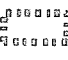

15 MARS 2013

SERVICE DU COURRIER

# Commune de Lans-en-Vercors PERIMETRE DE PROTECTION MODIFIE DU CLOCHER DE L'EGLISE



Ehelle : 1:8000    Date de réalisation : 27/02/2013

-  Clocher, monument historique inscrit
-  Périmètre de protection de 500 mètres à supprimer
-  Proposition de périmètre modifié (PPM)




Service Territorial de l'Architecture et du Patrimoine de l'Isère  
3 chemin des Marronniers - 38100 GRENOBLE  
Téléphone : 04 38 49 84 00 / télécopie : 04 38 49 84 09

15 MAI 2013

SERVICE DU COURRIER

Commune de Lans-en-Vercors

PERIMETRE DE PROTECTION MODIFIE DU CLOCHER DE L'EGLISE

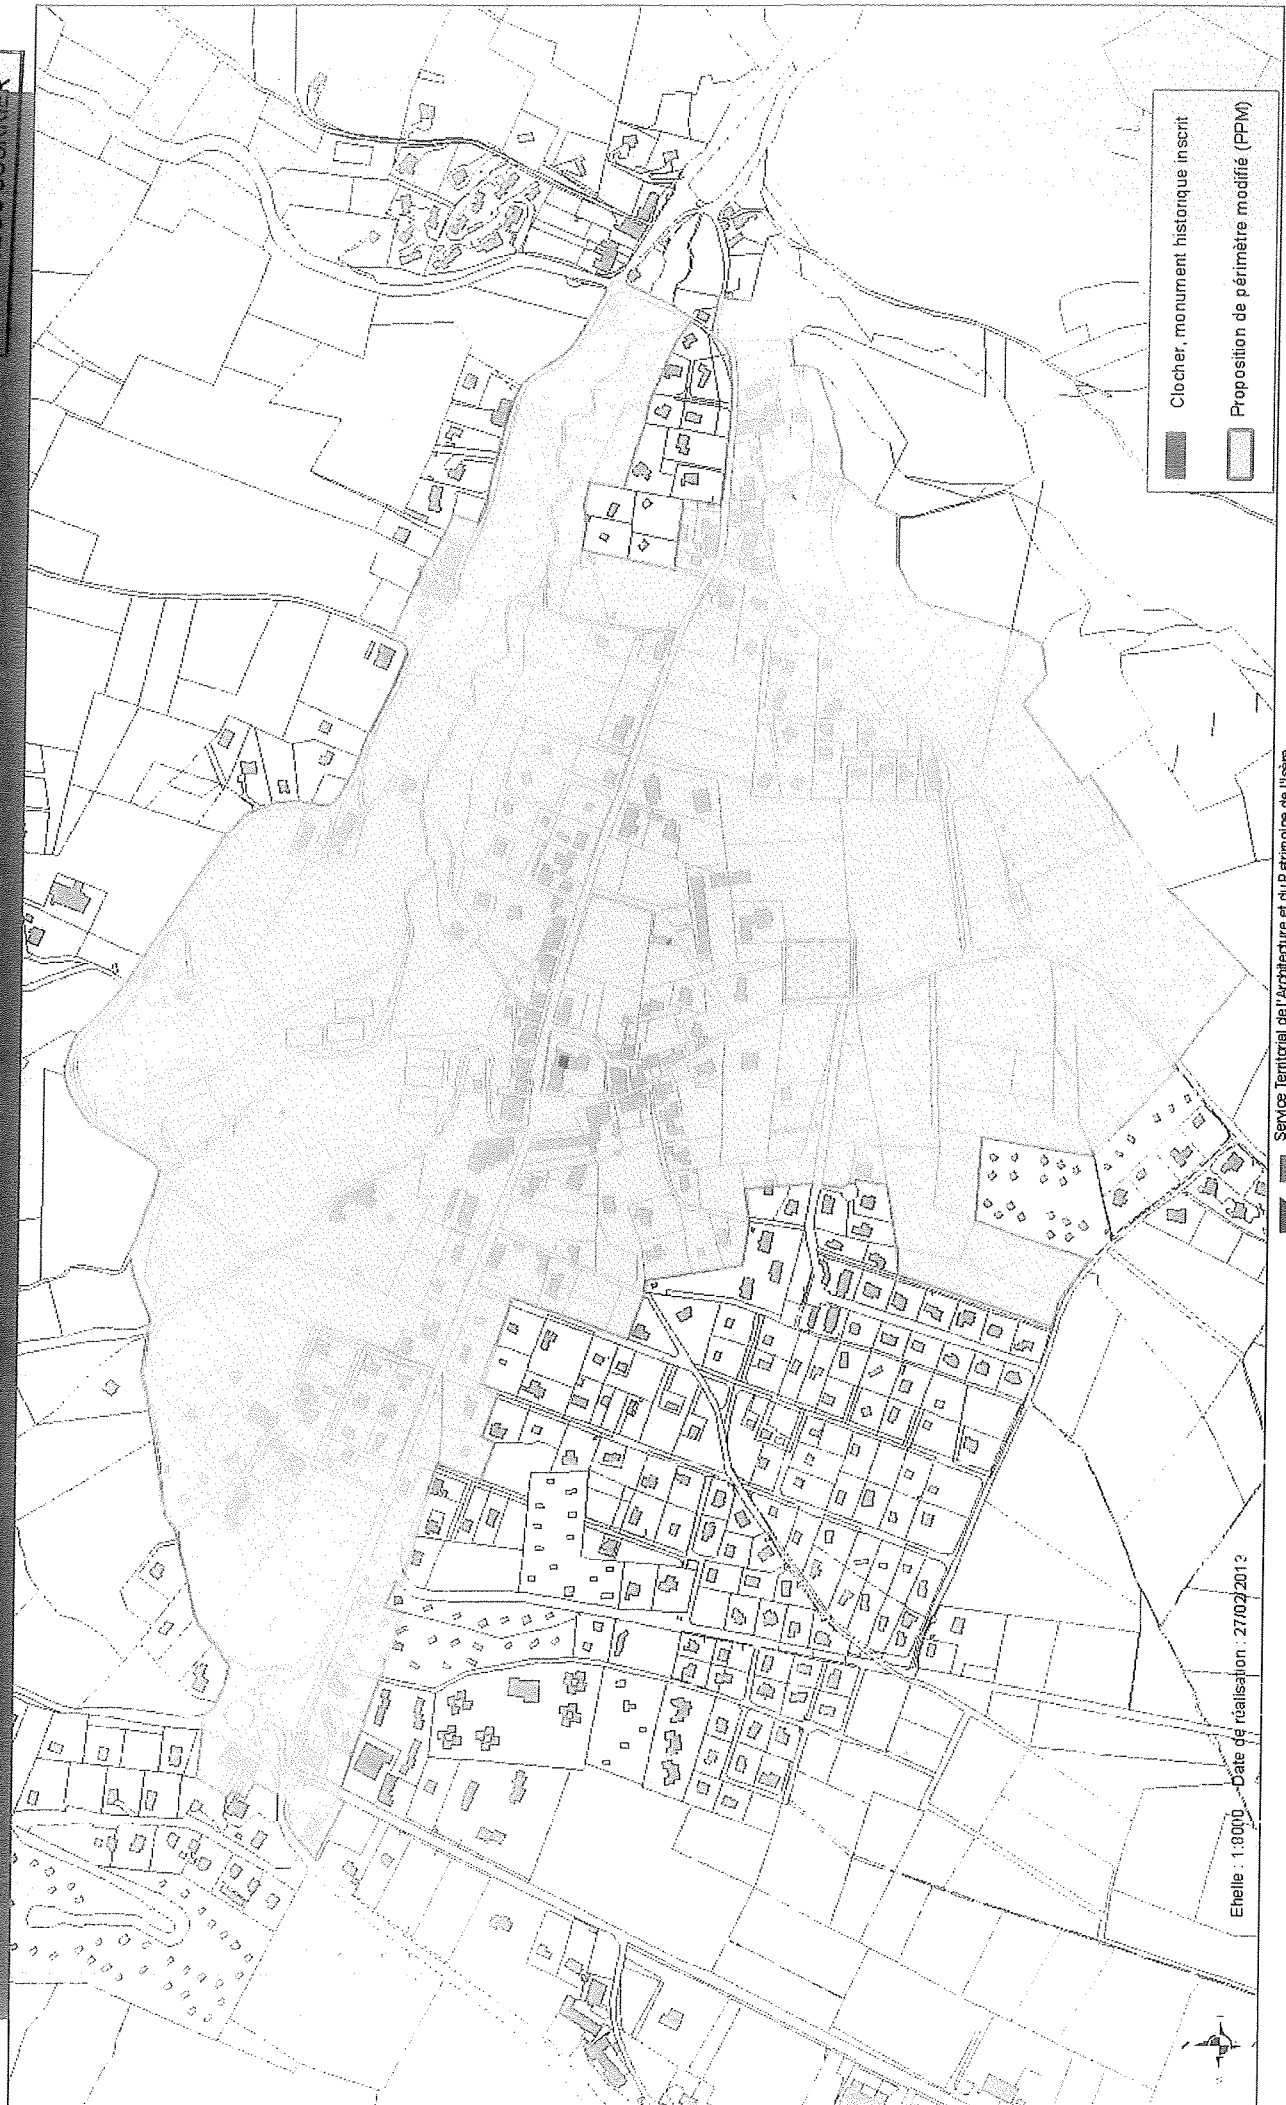

Echelle : 1:8000 Date de réalisation : 27/02/2013

